

OGGETTO:
Progetto preliminare per la realizzazione dell'ampliamento del cimitero

COMUNE DI CIVITA D'ANTINO


DATA: Luglio 2021
TAVOLA: 01
SCALA: 1:100

COMMITTENTE
AMA SERVICE SRLS

TITOLO:
PROGETTO PRELIMINARE
planimetria generale stato attuale e stato futuro
CIMITERO CENTRO STORICO


ED.	DATA	VARIANTI DESCRIZIONE	NOTE

PROGETTISTA E CALCOLATORE
Arch. Gaetano

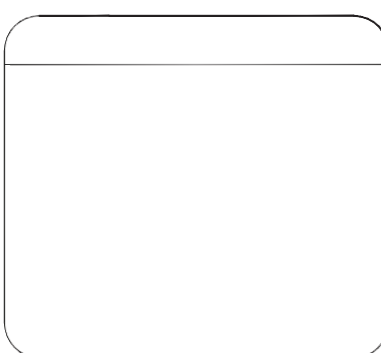


COMMITTENTE
AMA service S.r.l.s.
AMA SERVICE SRLS
Via Nazionale, 15
CIVITA D'ANTINO (AQ)
PIVA 02116850666

Conformemente alle leggi vigenti, questo documento non può essere copiato, riprodotto, totalmente o in parte o divulgato, in Italia ed all'estero senza l'approvazione del Progettista, cui resta conservato il diritto di perseguire legalmente i trasgressori.

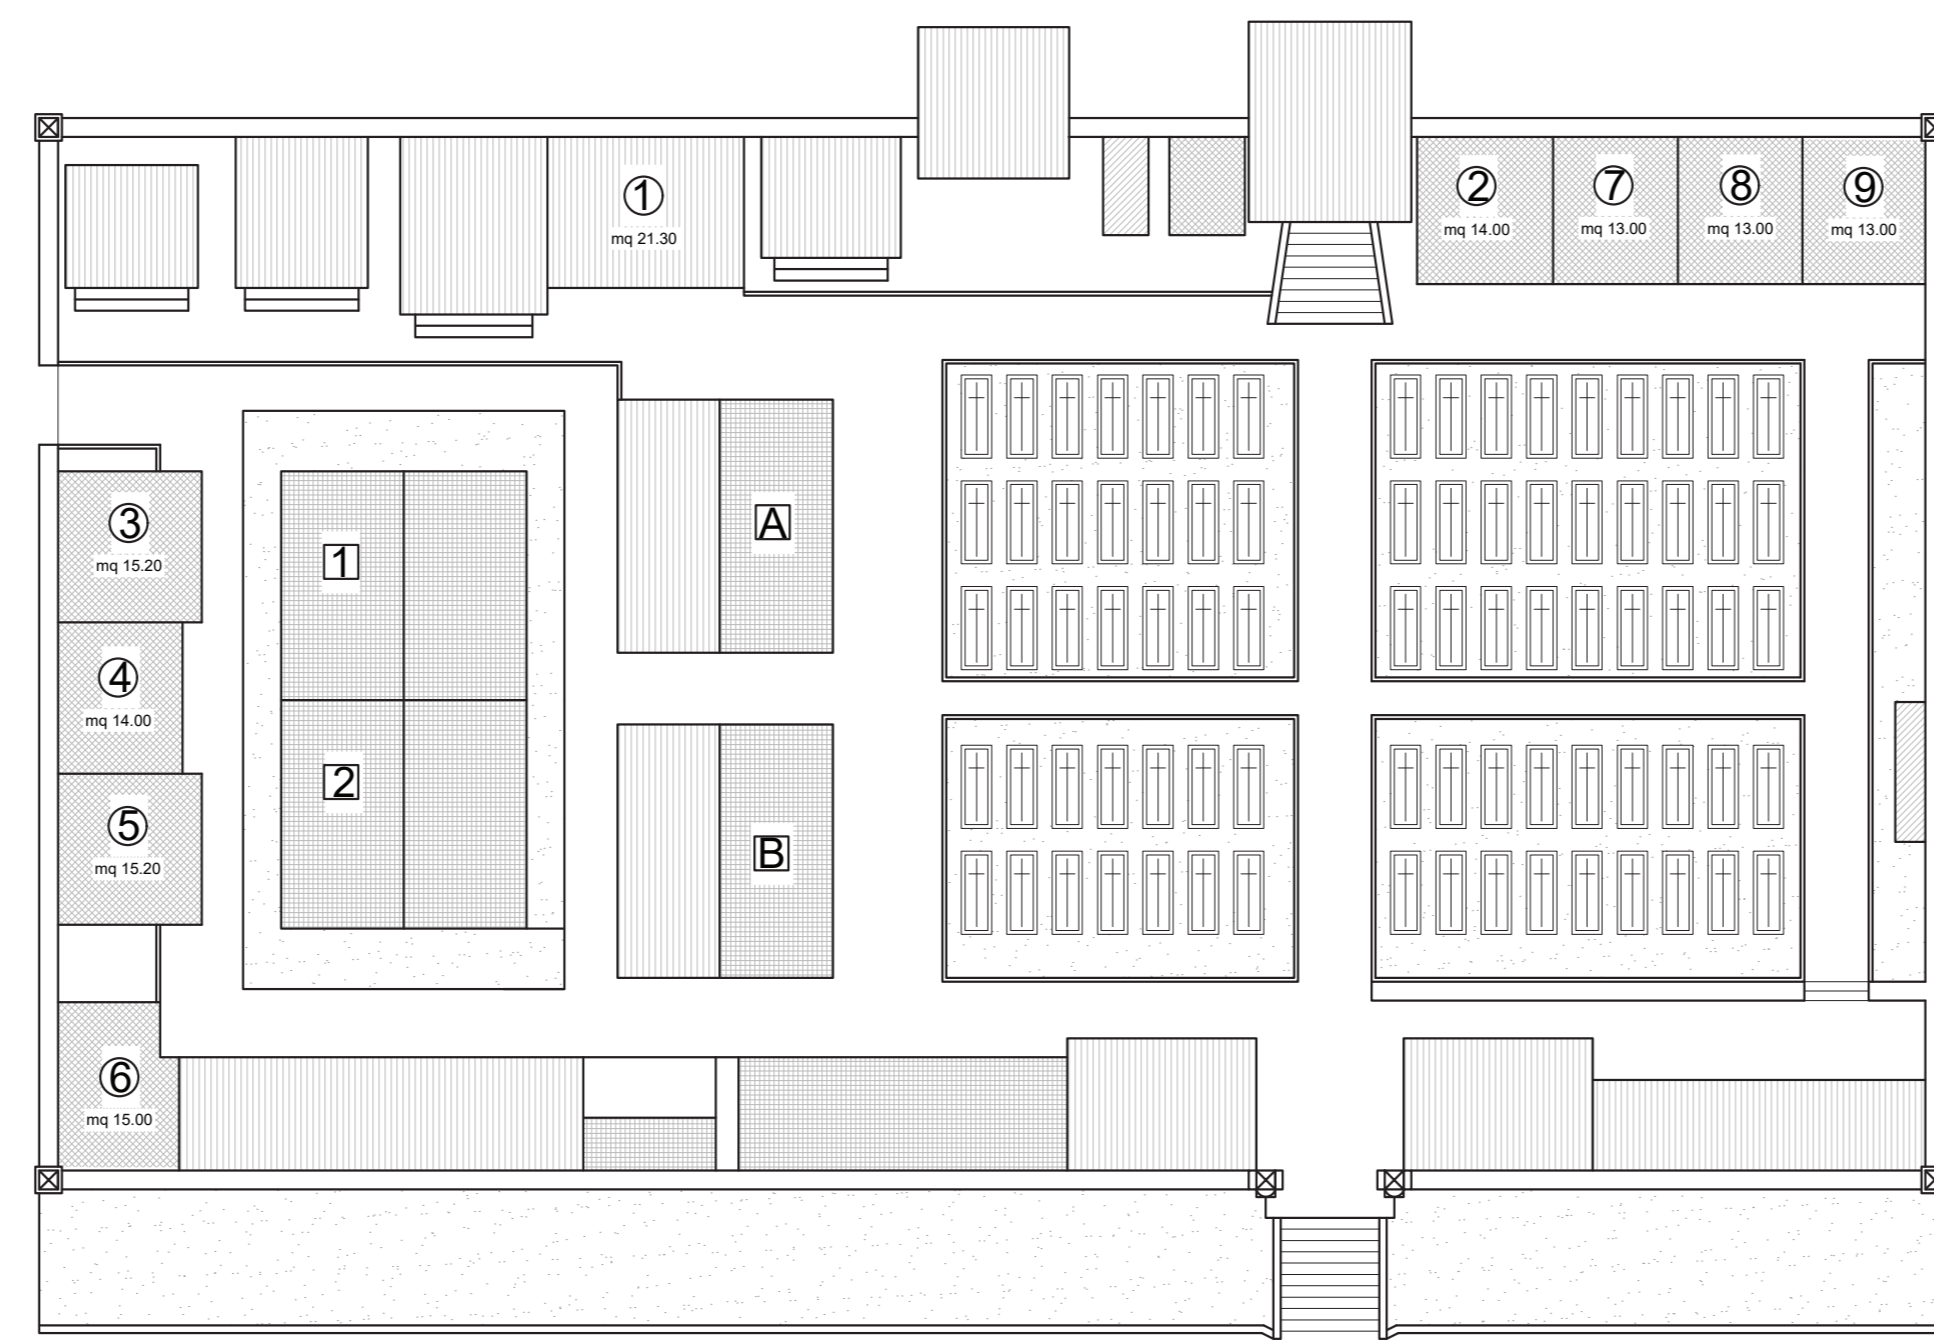

Planimetria generale STATO ATTUALE

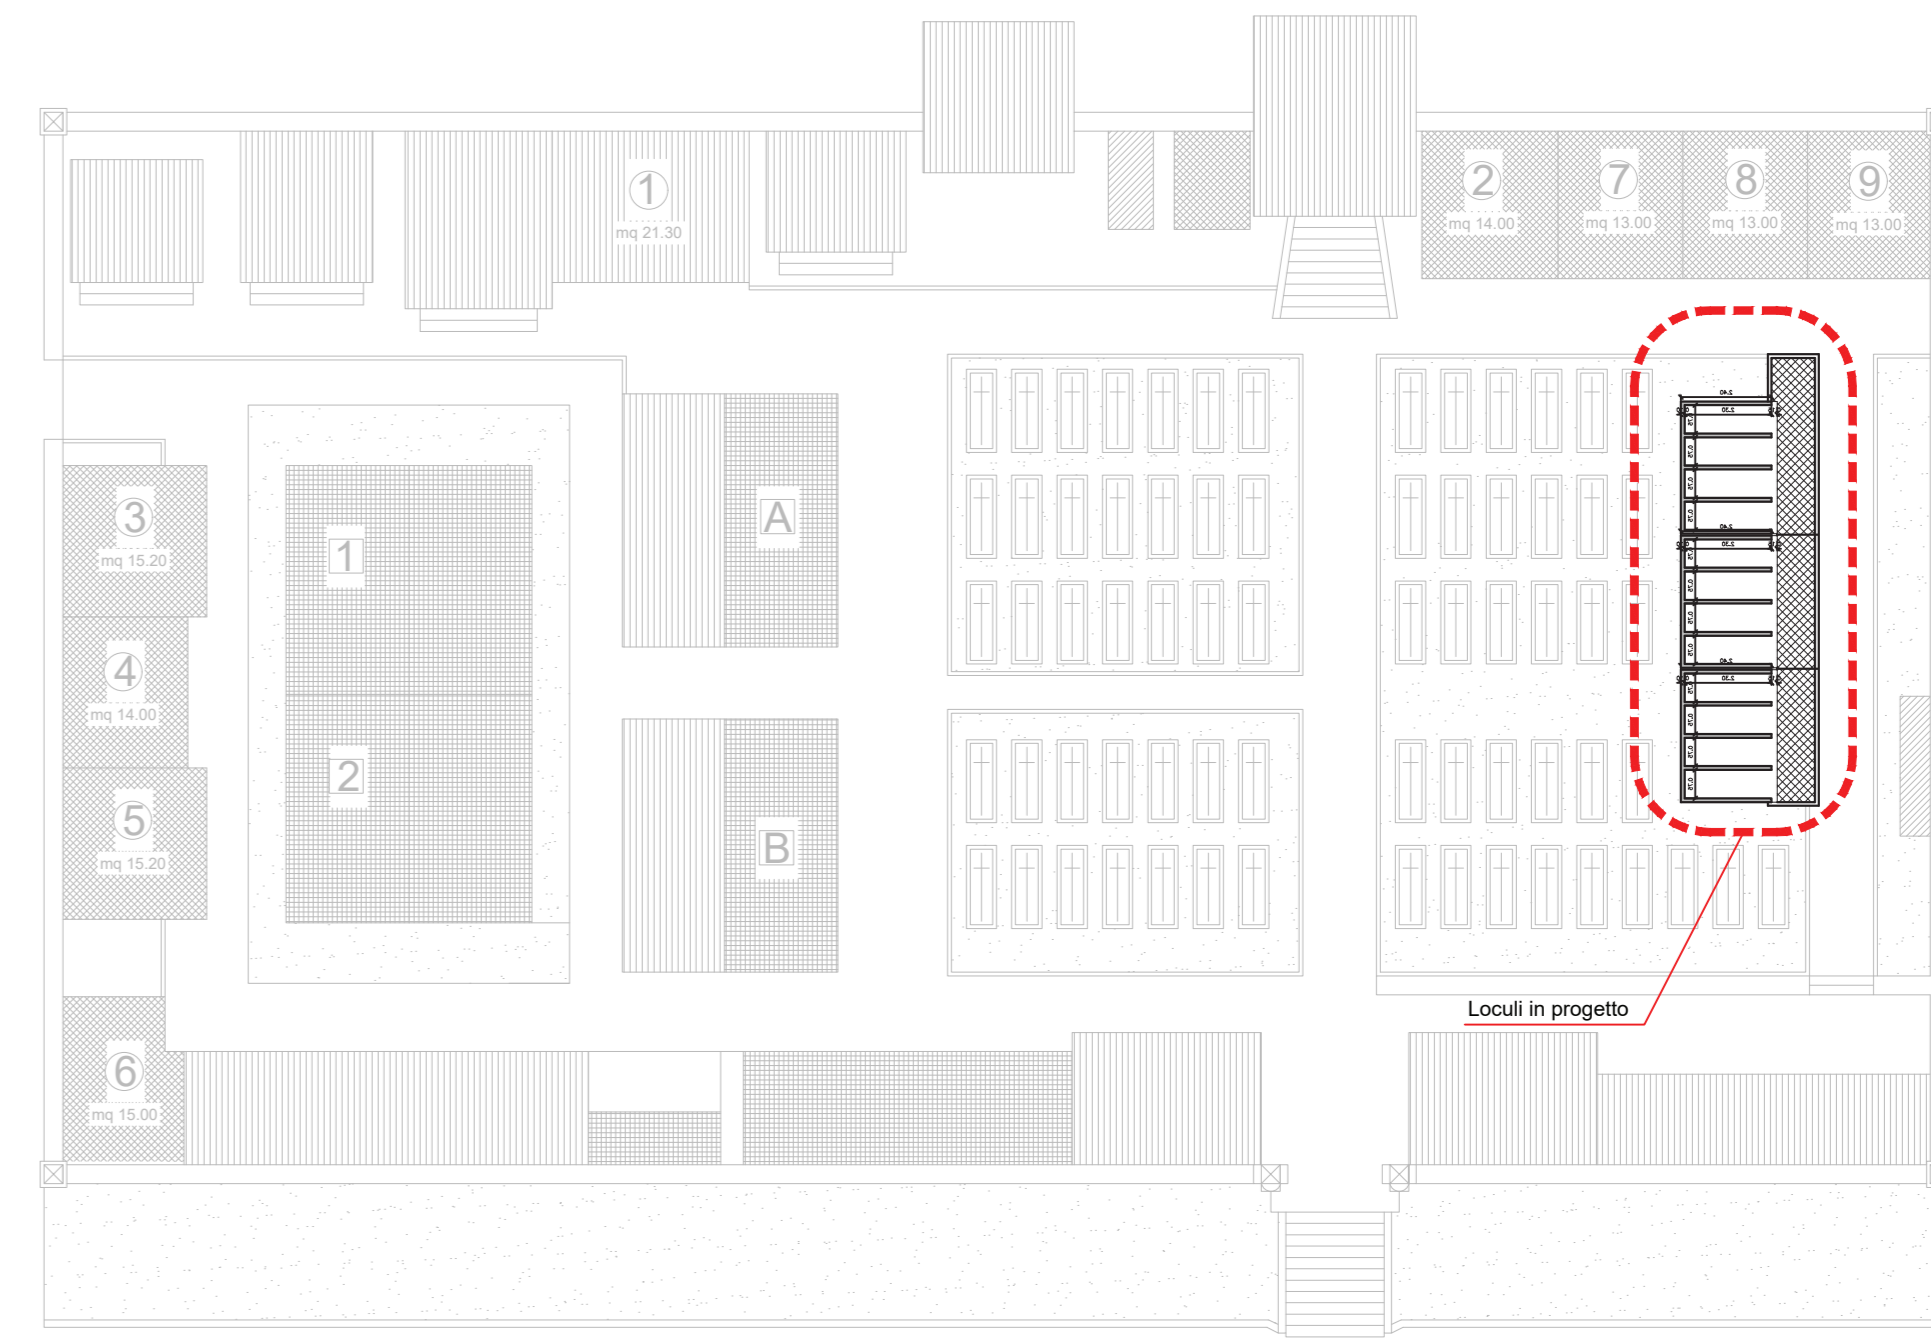

Planimetria generale STATO FUTURO